

NOTES

△	..		
△	..		
△	..		
No.	Date	Revision Description	Chkd.

설계명  
Project  
전북예술회관 기능보강공사

승인  
Approved

설계  
Architect

검토  
Chkd. 2

검토  
Chkd. 1

담당  
Drawn

협력설계  
Consultant

도면명  
Title

4층평면도-변경후

축척  
Scale A1:1/, A3:1/150


프로젝트번호  
Project No.

도면번호  
Drawing No.

A-011

입력번호  
Sheet No.

Rev. No. △

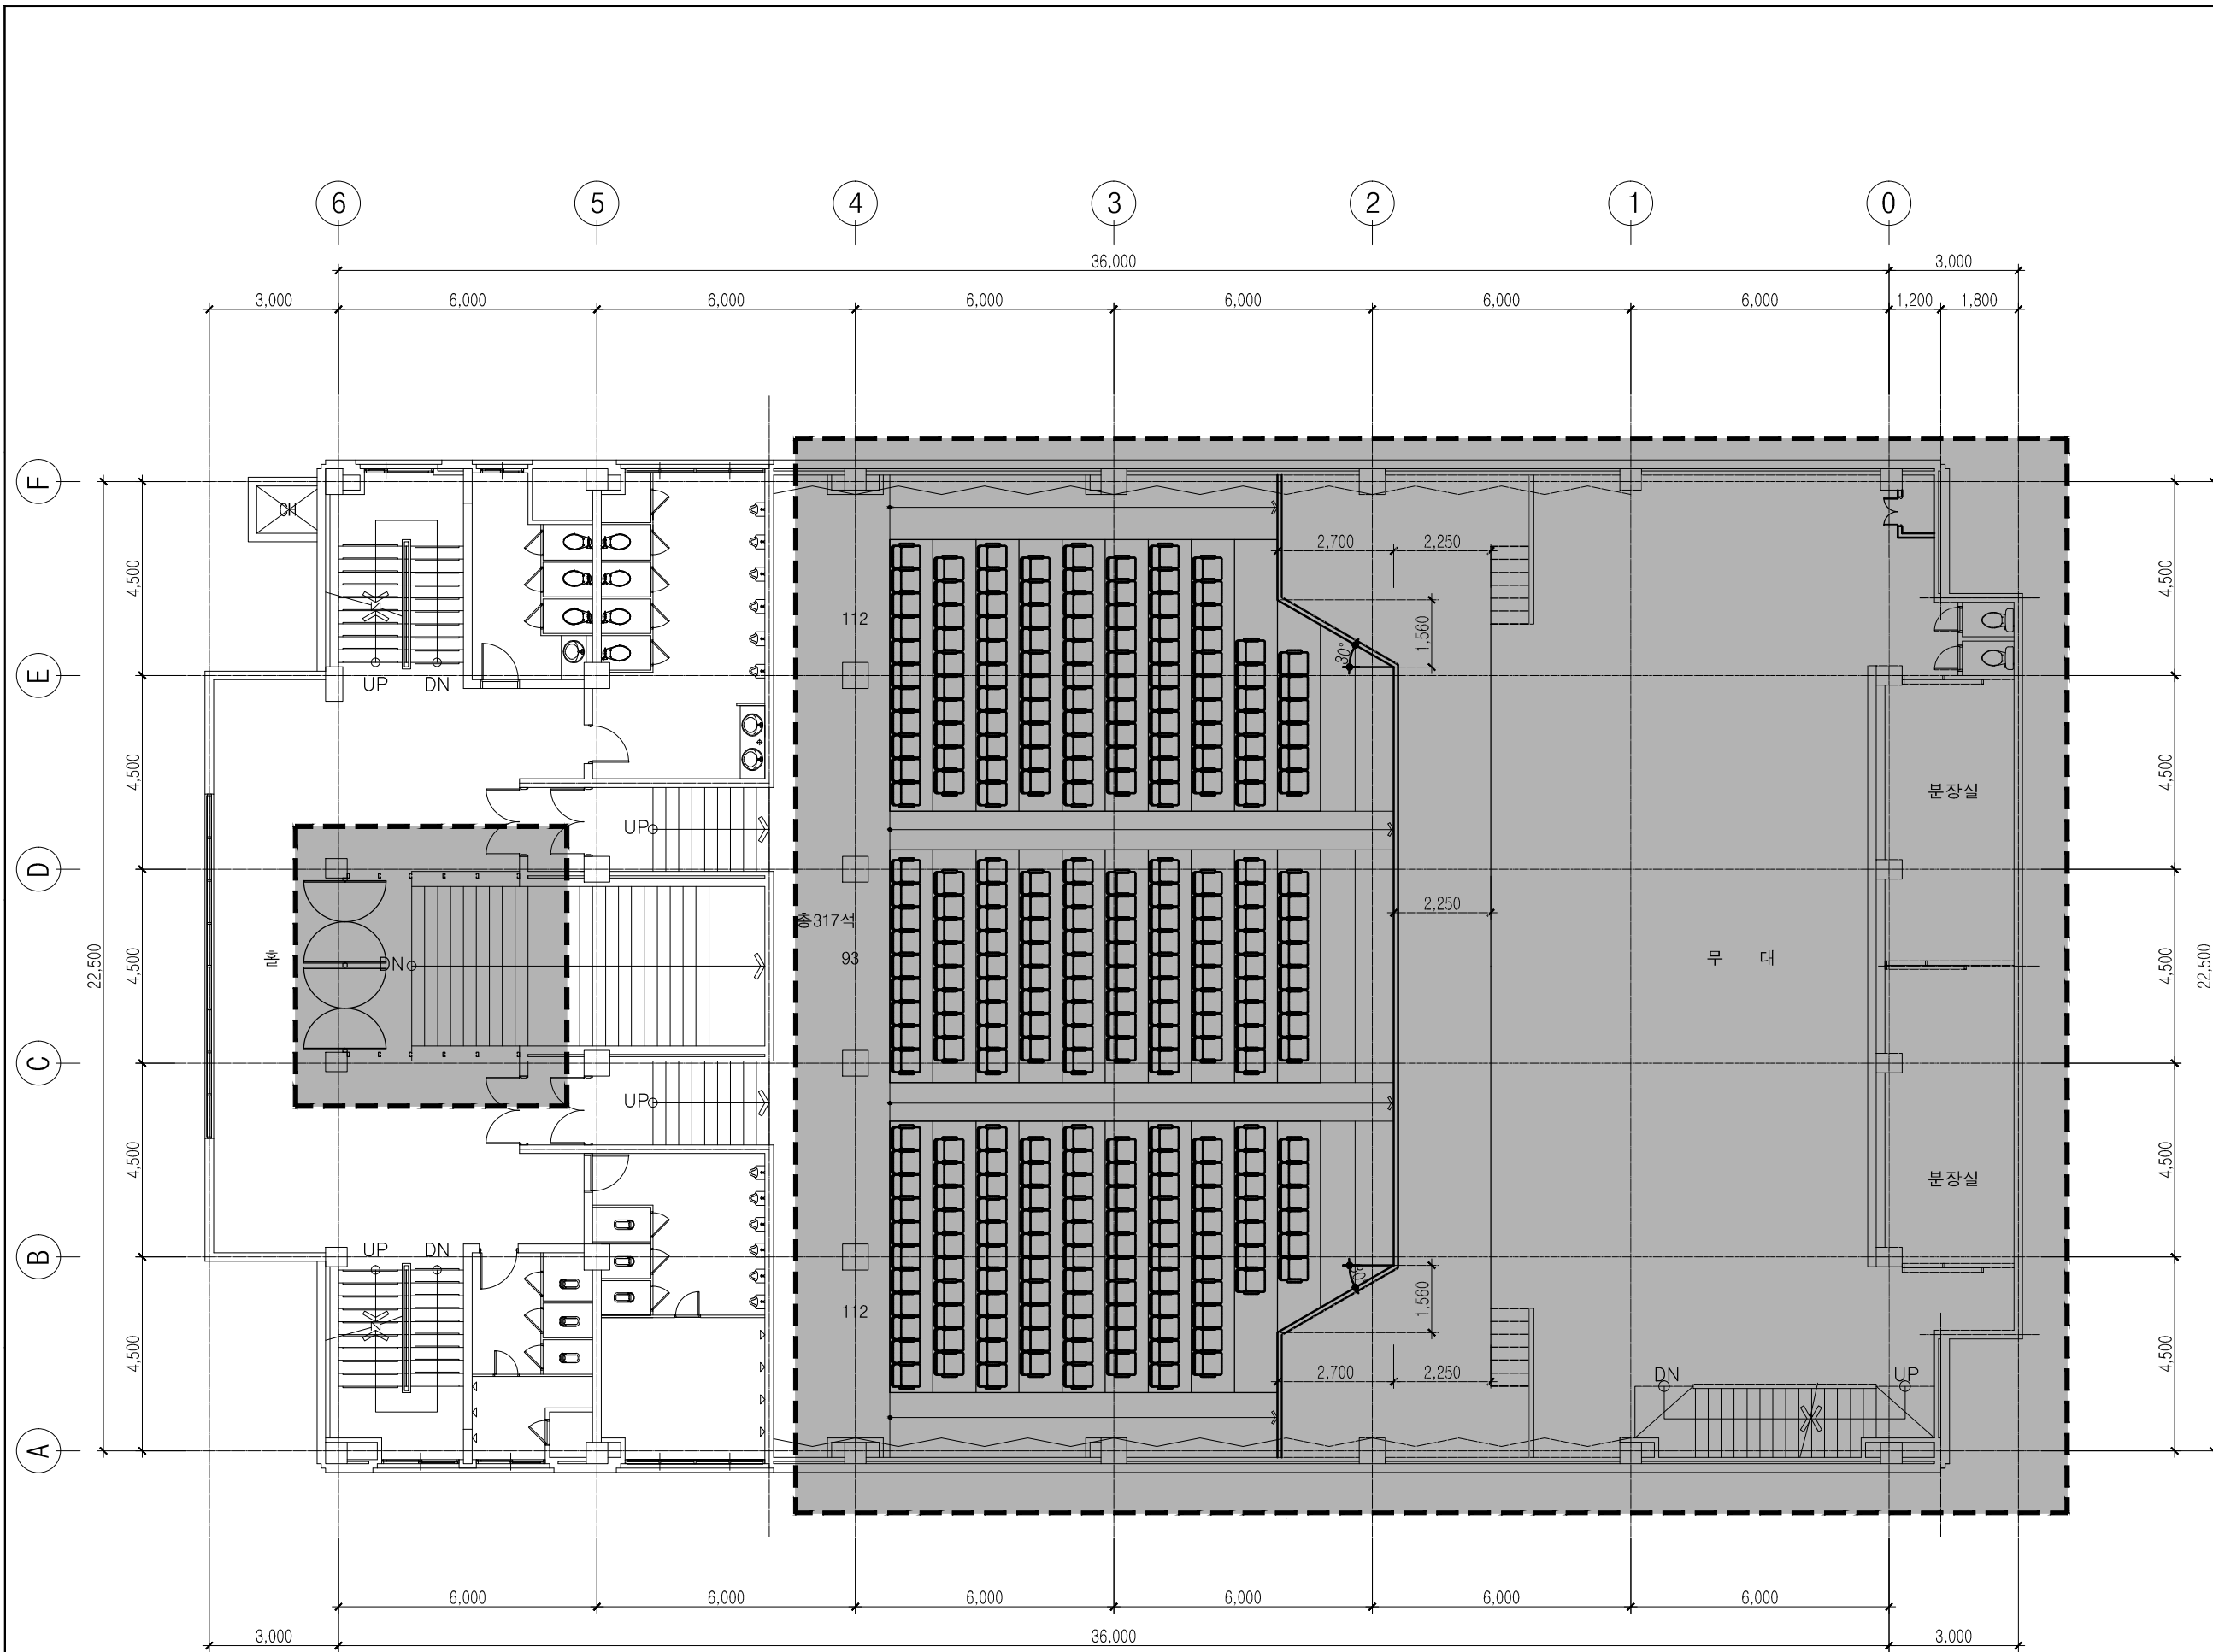

4층평면도-변경후  
SCLAE : A3 1/150