


상수벽B 조각 상세도
TOT. 1EA

FRONT

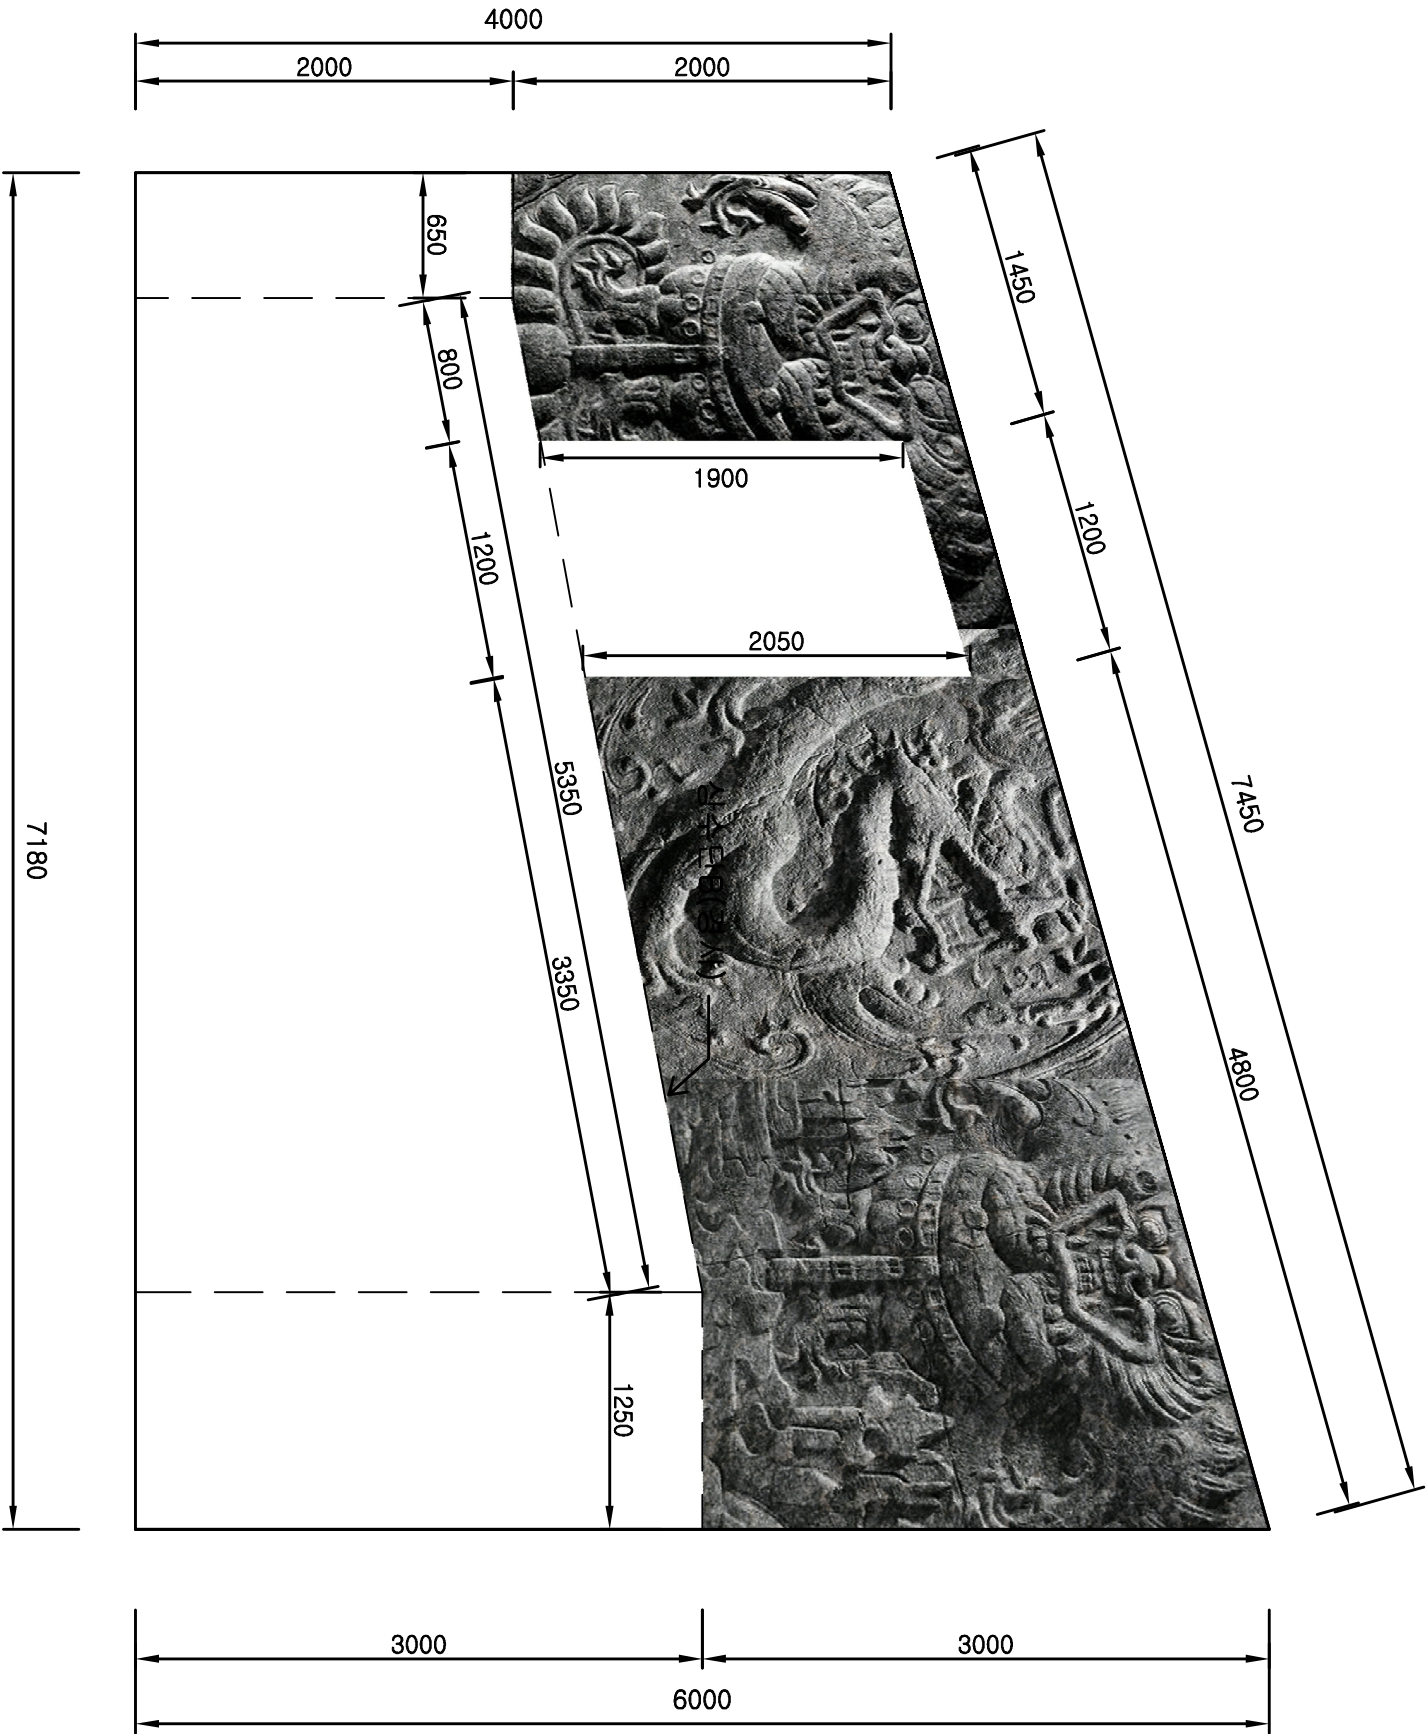

NOTE

1. 합판 + 스티로폼 조각 + 작화 + 돌 코팅 마감한다.
 2. 상수 단 뒤쪽을 따라 라운드 형태로 제작/시설한다.
 3. 조각이 매우 강하게 잘 보여야 하므로 가능한 두꺼운 두께의 스티로폼을 협의하여 사용한다.
 4. 조각은 전체가 하나로 보일 수 있도록 배치에 주의한다.
 5. 뒤편에서 조명이 세지 않도록 한다.
 6. 상수 벽의 문은 조각을 방해하지 않는 곳에 위치한다.
 7. 발열한다.
- *상수 단에 가려져 보이지 않는 부분은 마감하지 않아도 된다.

TITLE . 2015. 04. 25 OPEN RUN		SCENIC UNITE & PLATE TITLE		PRODUCTION	공연출 / 안무	SCALE	DESIGN BY	SHEET NO.
가무악극. 아리올 스토리		상수벽B 조각 상세도		THEATRE	김 총 한	DATE	임 일 진	
				전주세계소리축제 상설공연추진단		2015. 02. 21	오 미 연	17
				새만금 상설공연장 <아리올예술창고>				
				공연단체				
				상설공연단				