


NOTE

연구ampo A / 연구바닥B / 연구ampoC

1. 상/ 하수벽 A와 동일하게 작화 마감한다.
2. 합판 + 캔버스 천 + 적화 + 코팅 마감한다.
3. 하중에 주의하여 매우 뜸튼하게 시설한다.
4. 기존의 극장 바닥을 구조 변경한 뒤 시설한다.
5. 입구 램프C와 램프A의 턱(개꼬미) 부분도 다른 부분과 동일하게 마감한다.
6. 방염한다.

하수방장설 계단

1. 무대 바닥 보상 시 기존의 계단 위치를 변경한다.
2. 점정색 무광 파인텍스 마감.
3. 안전난간 시설한다.
4. 방염한다.

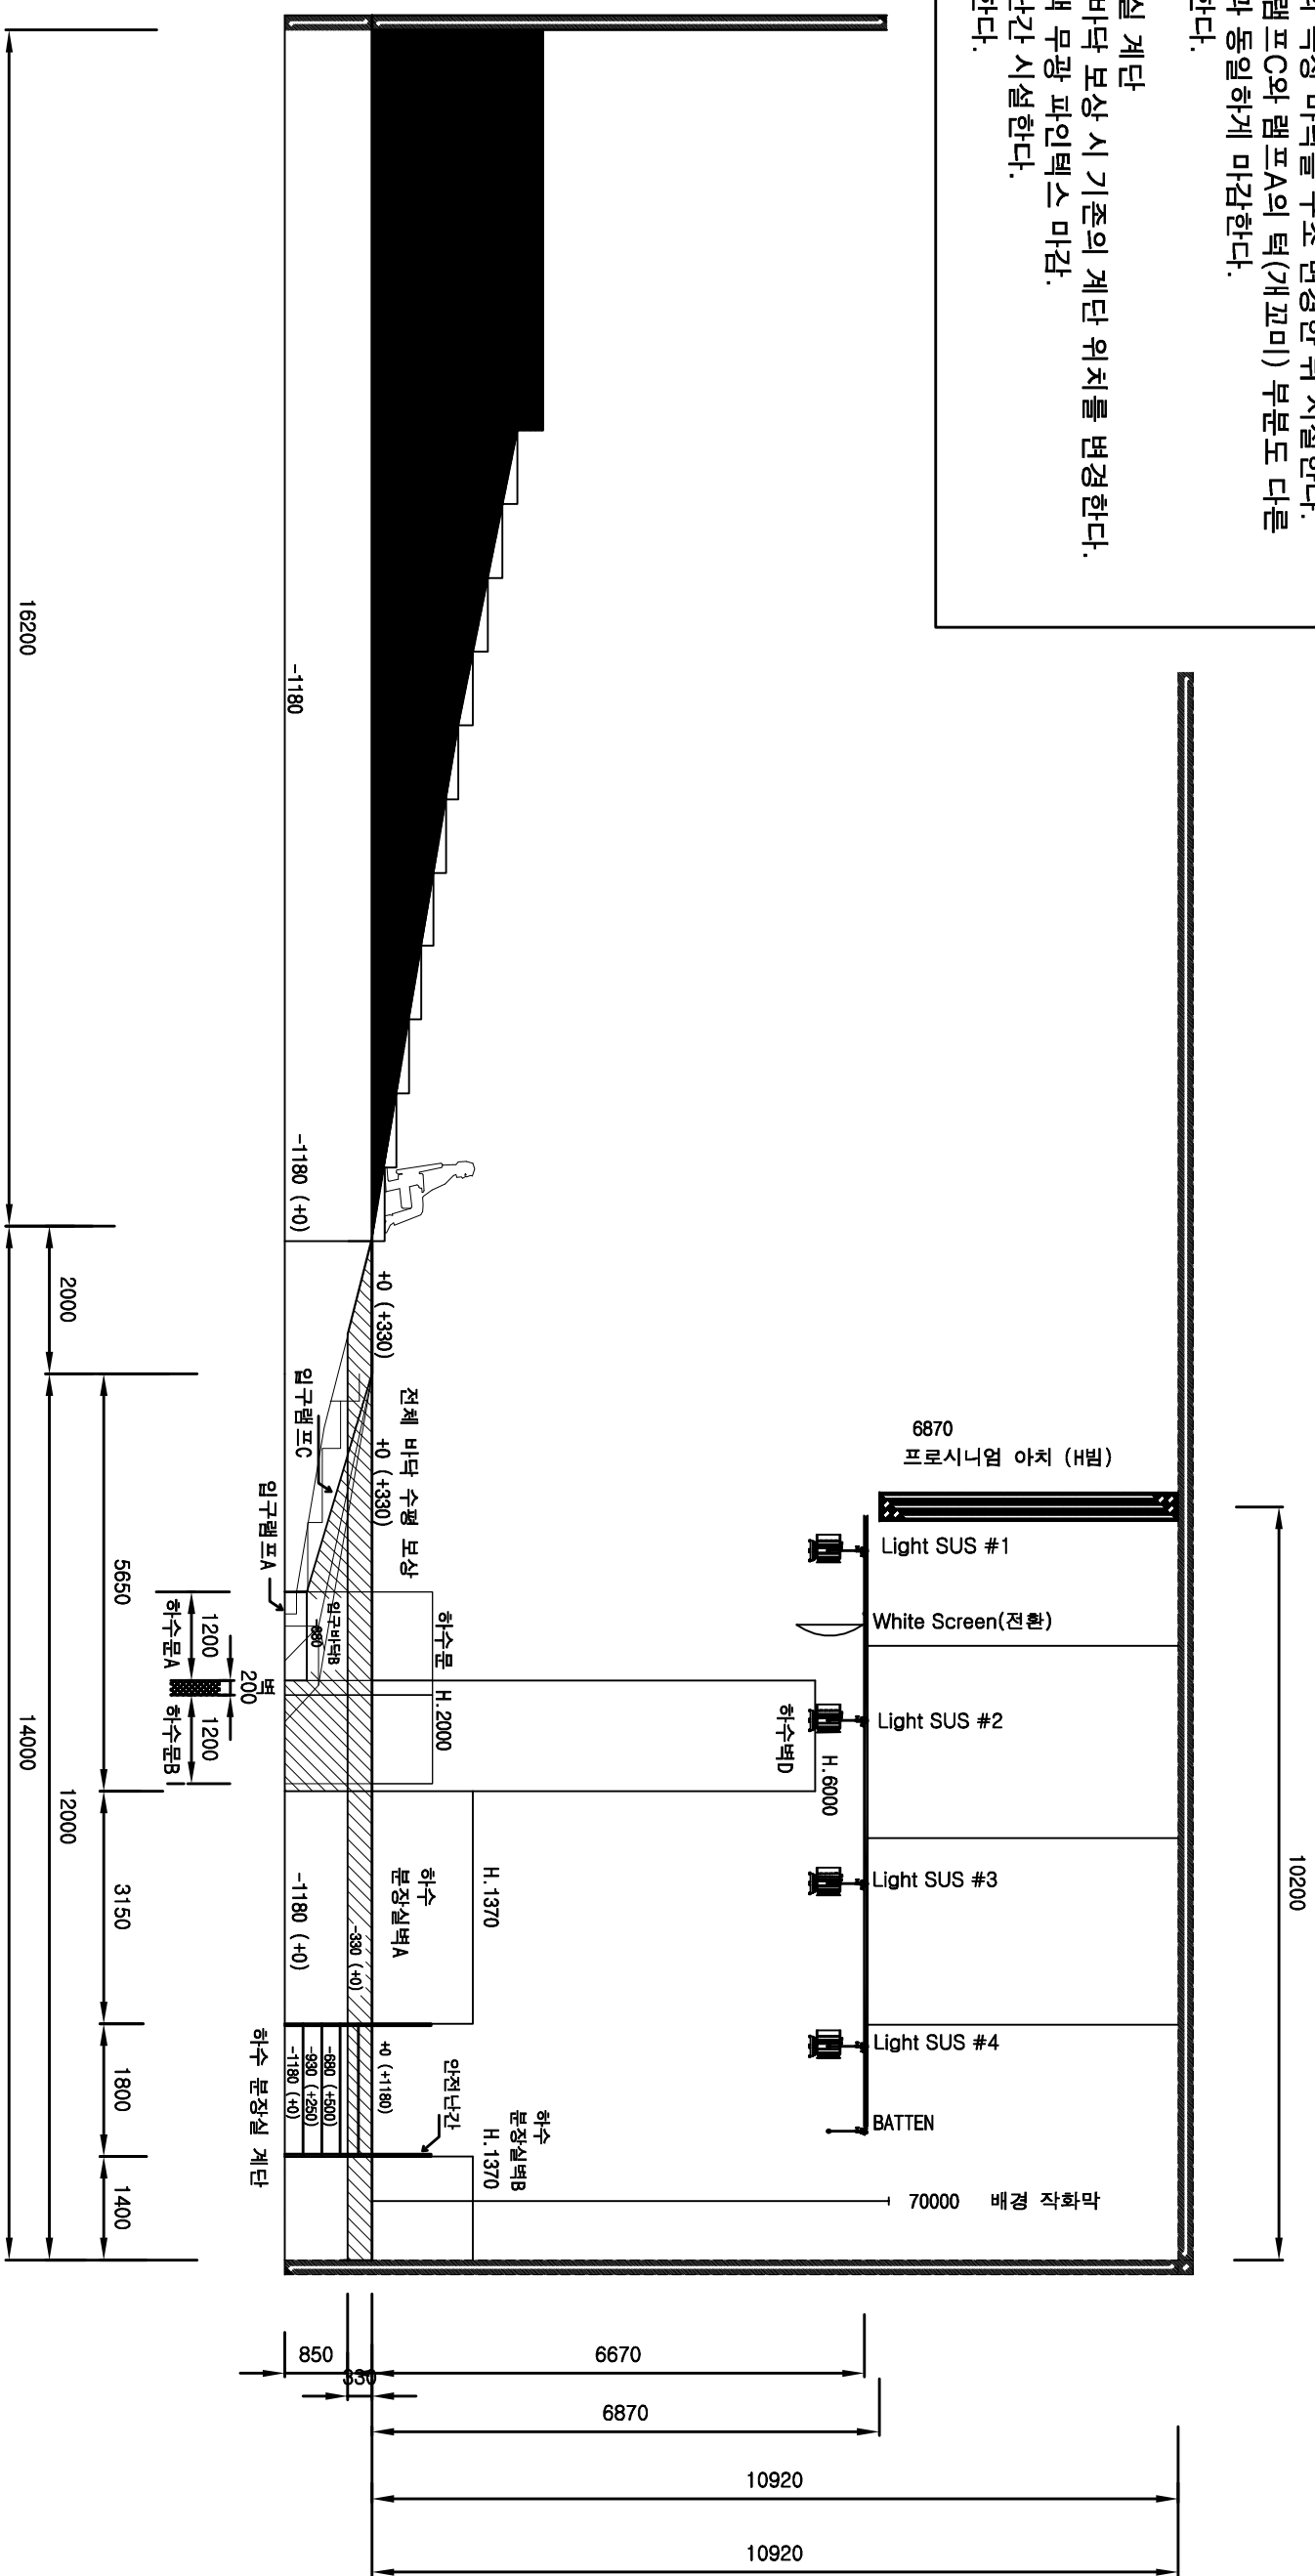

* **이탈리아** **수출**

TITLE . 2015. OPEN RUN	SCENIC UNITE & PLATE TITLE		PRODUCTION 전주 세계소리축제 상설공연추진단	연출	김충환	SCALE 1 / 100 at A3	DESIGN BY	임일진	SHEET NO. 27
가무악극. 아리을 스토리	극장 하수 보상 제작도		THEATRE 세만금 상설공연장 (아리을예술창고)	공연단체	상설공연단	DATE 2015. 02. 21	DESIGN ASSISTANT & DRAWING	오미연	