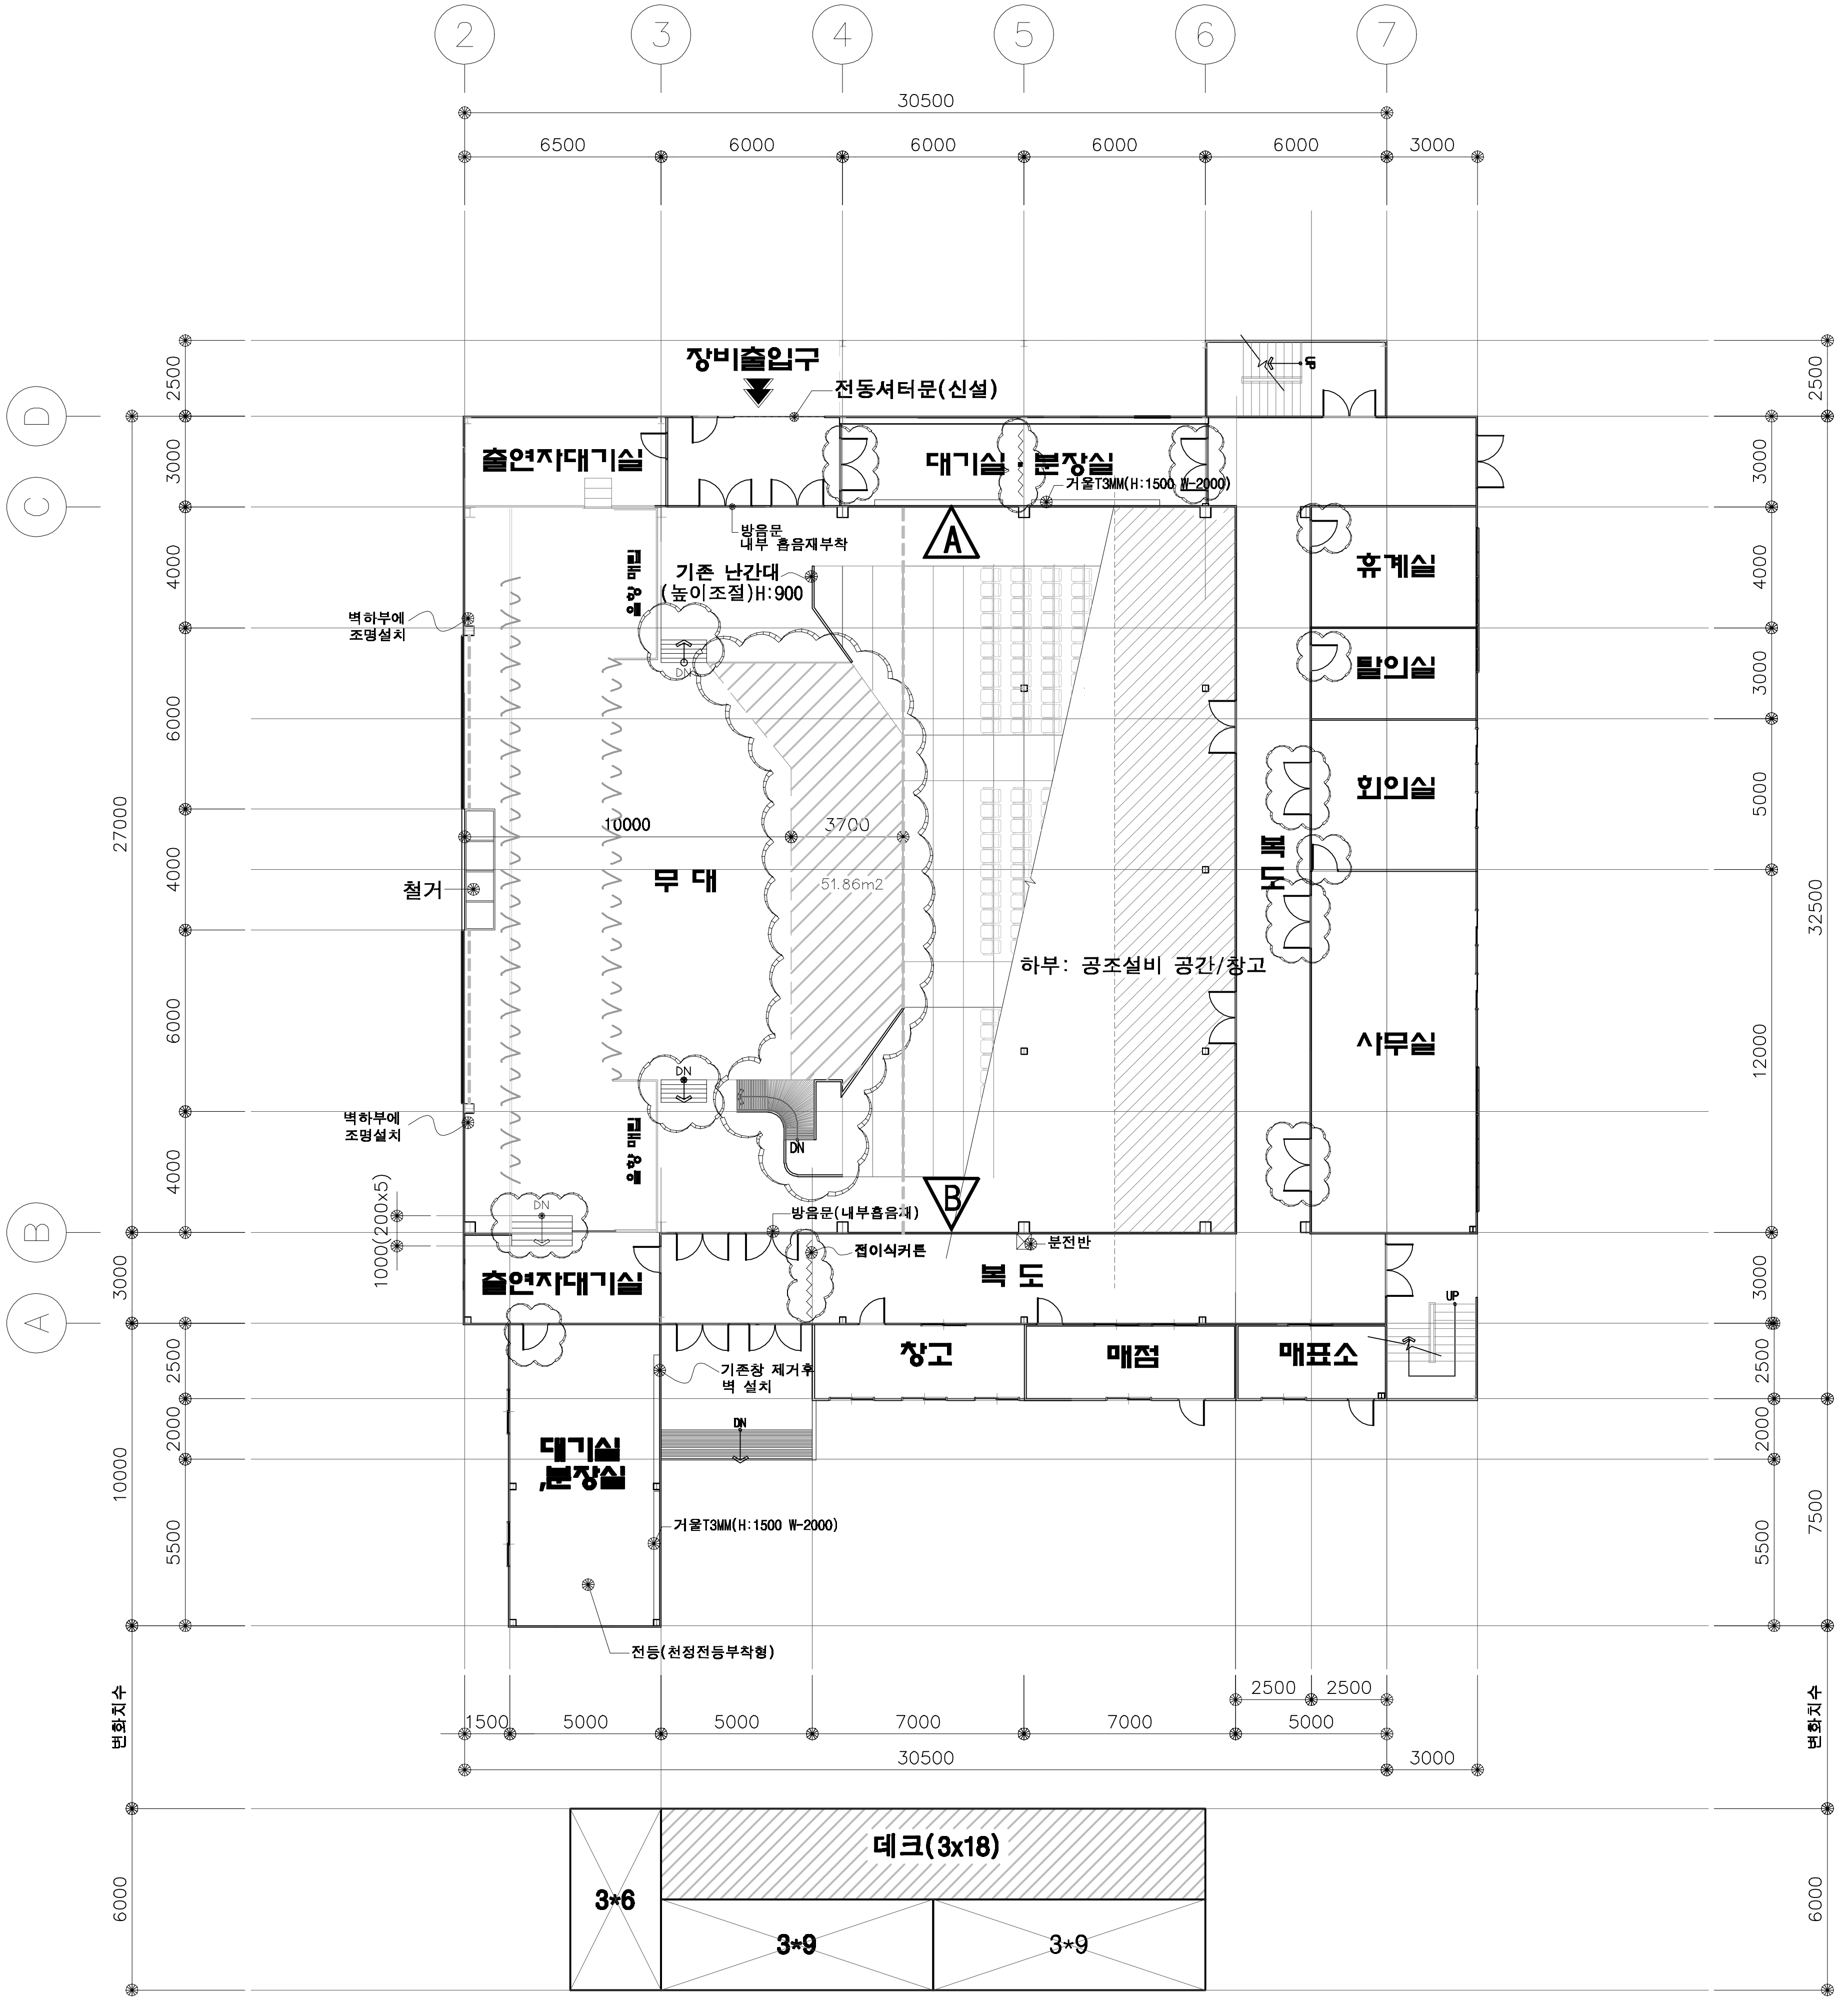
2
3
4
5
6
7
C
D
A
B
30500
6500
6000
6000
6000
6000
3000
2500
3000
4000
6000
4000
6000
4000
3000
27000
10000
2000
2500
5500
6000
변화치수
1500
5000
5000
7000
7000
5000
2500
2500
30500
3000
4000
3000
5000
12000
3000
2500
2000
5500
7500
32500
장비출입구
전동셔터문(신설)
출연자대기실
대기실 · 분장실
거울T3MM(H:1500 W=2000)
방음문
내부 흡음재부착
기존 난간대
(높이조절)H:900
음향 매립
벽하부에
조명설치
10000
3700
무 대
51.86m2
철거
하부: 공조설비 공간/창고
DN
방음문(내부흡음재)
접이식커튼
분전반
1000(200x5)
복 도
휴게실
탈의실
회의실
사무실
창고
매점
매표소
UP
기존창 제거후
벽 설치
대기실
,분장실
거울T3MM(H:1500 W=2000)
전등(천정전등부착형)
데크(3x18)
3*6
3*9
3*9
A
B

NOTE.
^^^/ 커튼설치
------ 암막커튼
신설부분
접이식커튼 설치
⊠ 컨테이너 박스

☐ **복도**

천 정	T50 일반평판넬(신설)
벽	T100 일반평판넬(신설)
바 닥	T150 콘크리트 슬라브(#8-150x150)

☐ **휴게실**

천 정	T50 일반평판넬(신설)
벽	T100 일반평판넬(신설)
바 닥	T150 콘크리트 슬라브(#8-150x150)

☐ **탈의실**

천 정	T50 일반평판넬(신설)
벽	T100 일반평판넬(신설)
바 닥	T150 콘크리트 슬라브(#8-150x150)

☐ **회의실**

천 정	T50 일반평판넬(신설)
벽	T100 일반평판넬(신설)
바 닥	T150 콘크리트 슬라브(#8-150x150)

☐ **사무실**

천 정	T50 일반평판넬(신설)
벽	T100 일반평판넬(신설)
바 닥	T150 콘크리트 슬라브(#8-150x150)

1
A 00

1 층 평 면 도

SCALE : 1/250

PROJECT NO.
사 업 번 호

PROJECT TITLE.
사 업 명

DATE.
일 자

SCALE.
축 척

NOTE.
기 사

* 커튼 걸이파이프
(Ø50 파이프위
우레탄페인트{검정

* 조명설치용 바탕
무대:5개,후면17

ARCHITECTURAL DESIGN.
건 축 설 계

CONSULTING STRUCTURAL ENGINEE
구 조 설

CONSULTING MECHANICAL ENGINEE
설 비 설

CONSULTING ELECTRICAL ENGINEE
전 기 설

DRAWING.
제 도

CHECKED BY.
심 사

APPROVED BY.
승 인

건축사사무
신세대그

건 축 사 추

전주시 덕진구 덕진동 2가
TEL : (063) 276-6763
(063) 276-6764
FAX : (063) 276-6765

DRAWING TITLE.
도 면 명

SHEET NO.
도 면 번 호

□- □□