



제1차 설계도면
제2차 설계도면
제3차 설계도면
제4차 설계도면

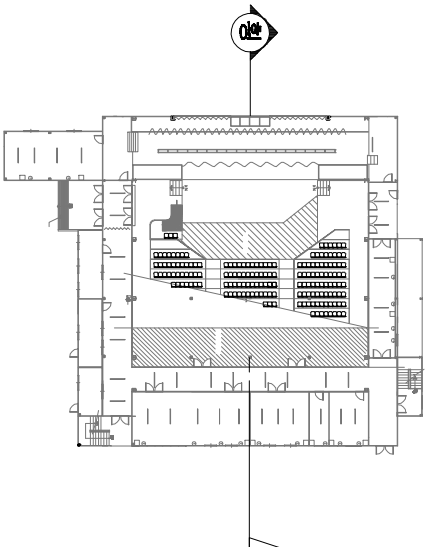

KEY PLAN

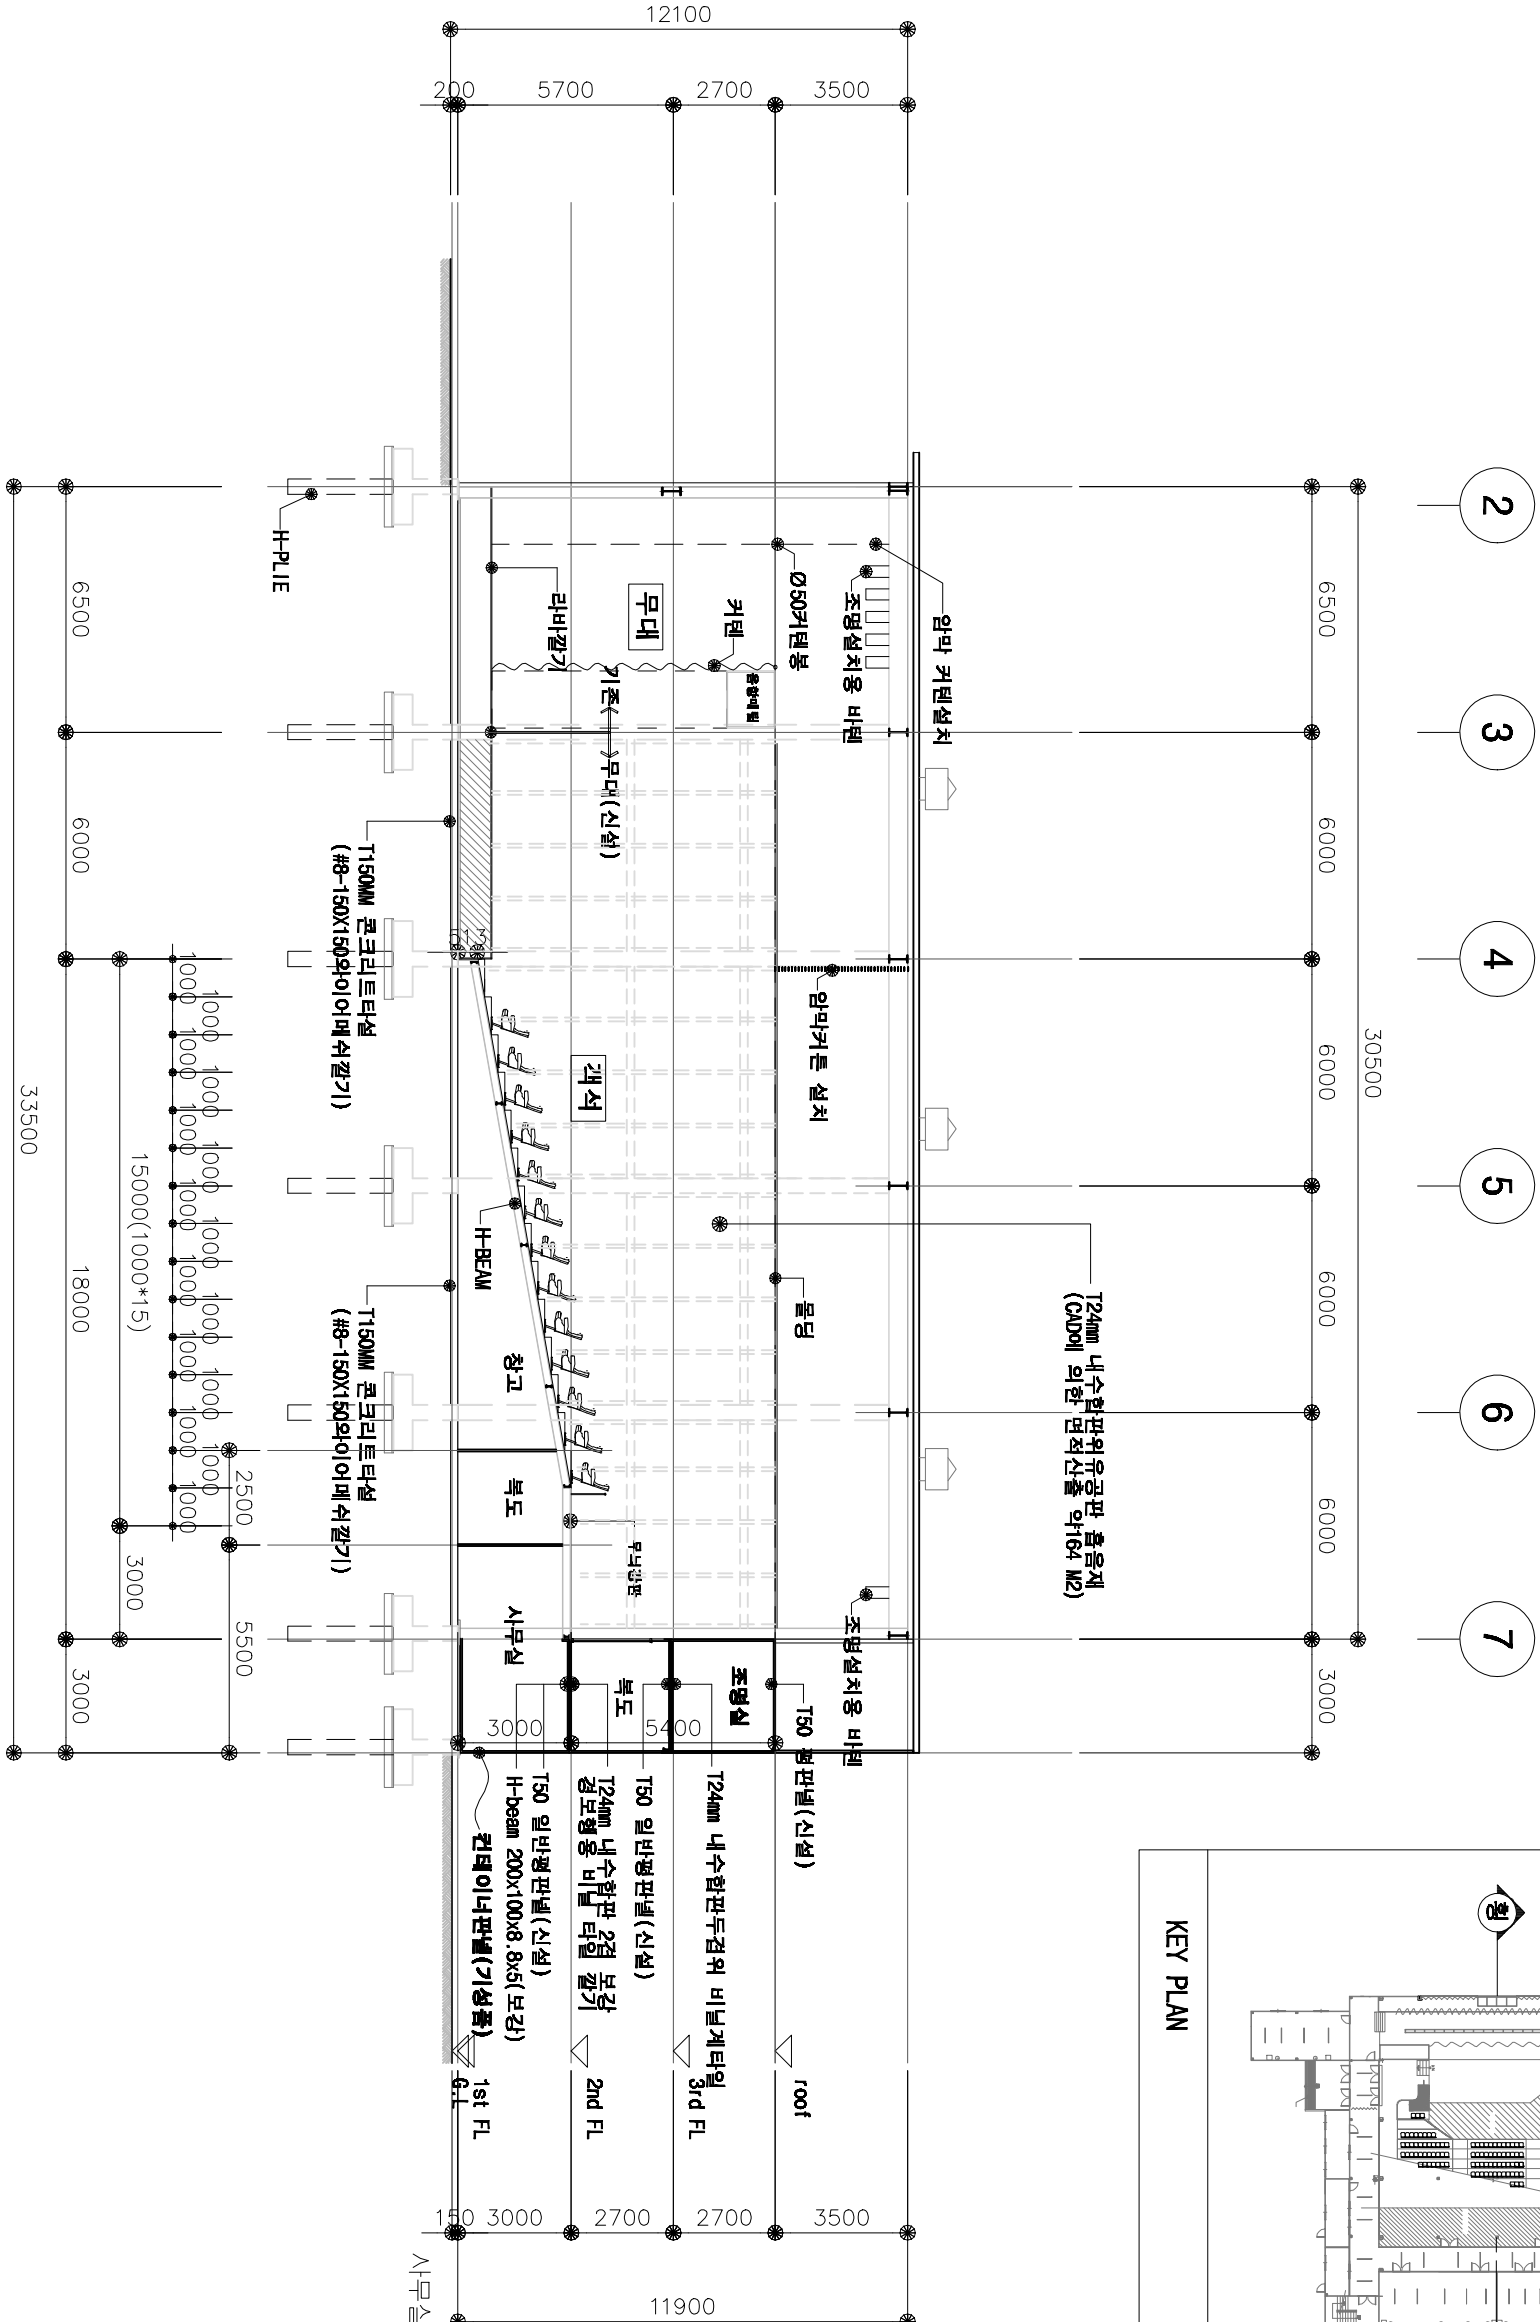

주기사항

- 바닥기초형식은 현장여건에따라 변경될 수 있으나 구조적인 안전성을 확보 후 시공 결정할 것.
- 옥외 노출부분은 방수를 철저히 하여 실내 기능에 지장이 없도록 할것
- 기타 도면에 표기되지 않은 부분은 감독관(관리자)의 승인을 득한 후 시공할 것

평 단면도

SCALE : 1/200



건축사사무
신세대그

건축사 신세대그

주주사 박정규 대표이사
TEL : (02) 222-2222
(02) 222-2222
FAX : (02) 222-2222

주주사 박정규 대표이사

주주사 박정규 대표이사

주주사 박정규 대표이사