



대들보 + 현판 배치도
TOT. 1EA


TOP

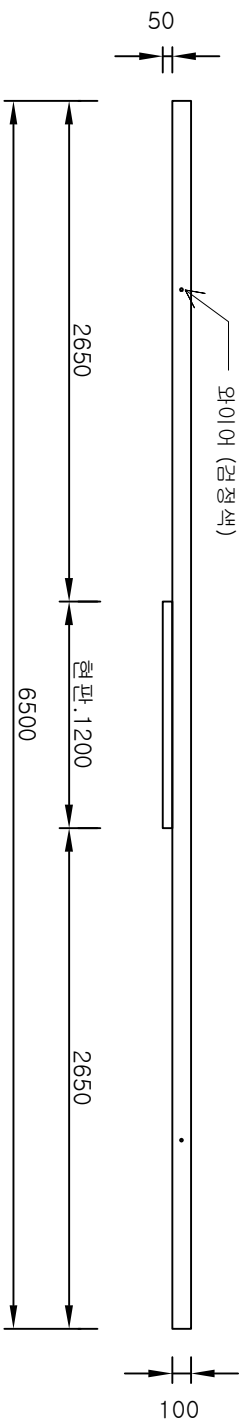

FRONT

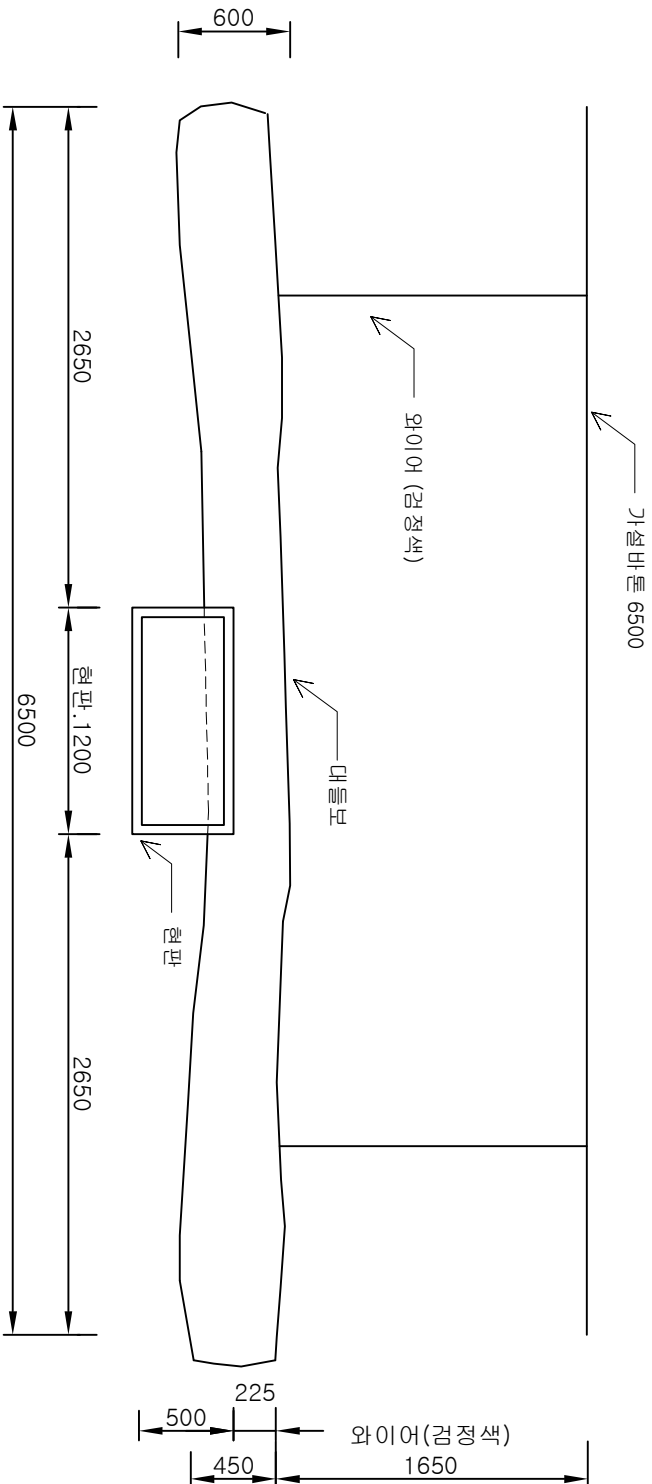

SIDE

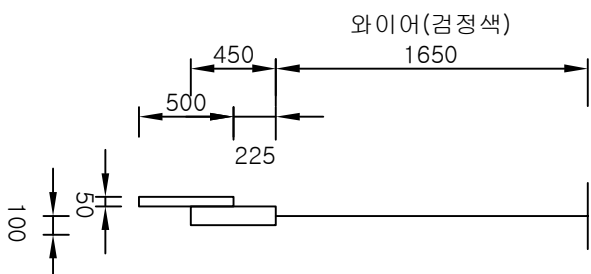

TITLE. 2015. 4. 11 ~ OPEN RUN 2015. 전북 브랜드 공연 무지컬. 돈황	SCENIC UNITE & PLATE TITLE 대들보 + 현판 배치도	PRODUCTION 전라북도& 전주 세계 소리축제 상설공연 추진단	연출 권 호 성 안무 김 종 한	SCALE 1 / 40 at A3	DESIGN BY 임 일 진	SHEET NO. 16
		THEATRE 전북 예술 회관	공연단체 전주 세계 소리축제 상설공연 추진단	DATE 2015. 02. 10	DESIGN ASSISTANT & DRAWING 오 미 연	