


상수단B(경사) 제작도
TOT. 1EA

TOP

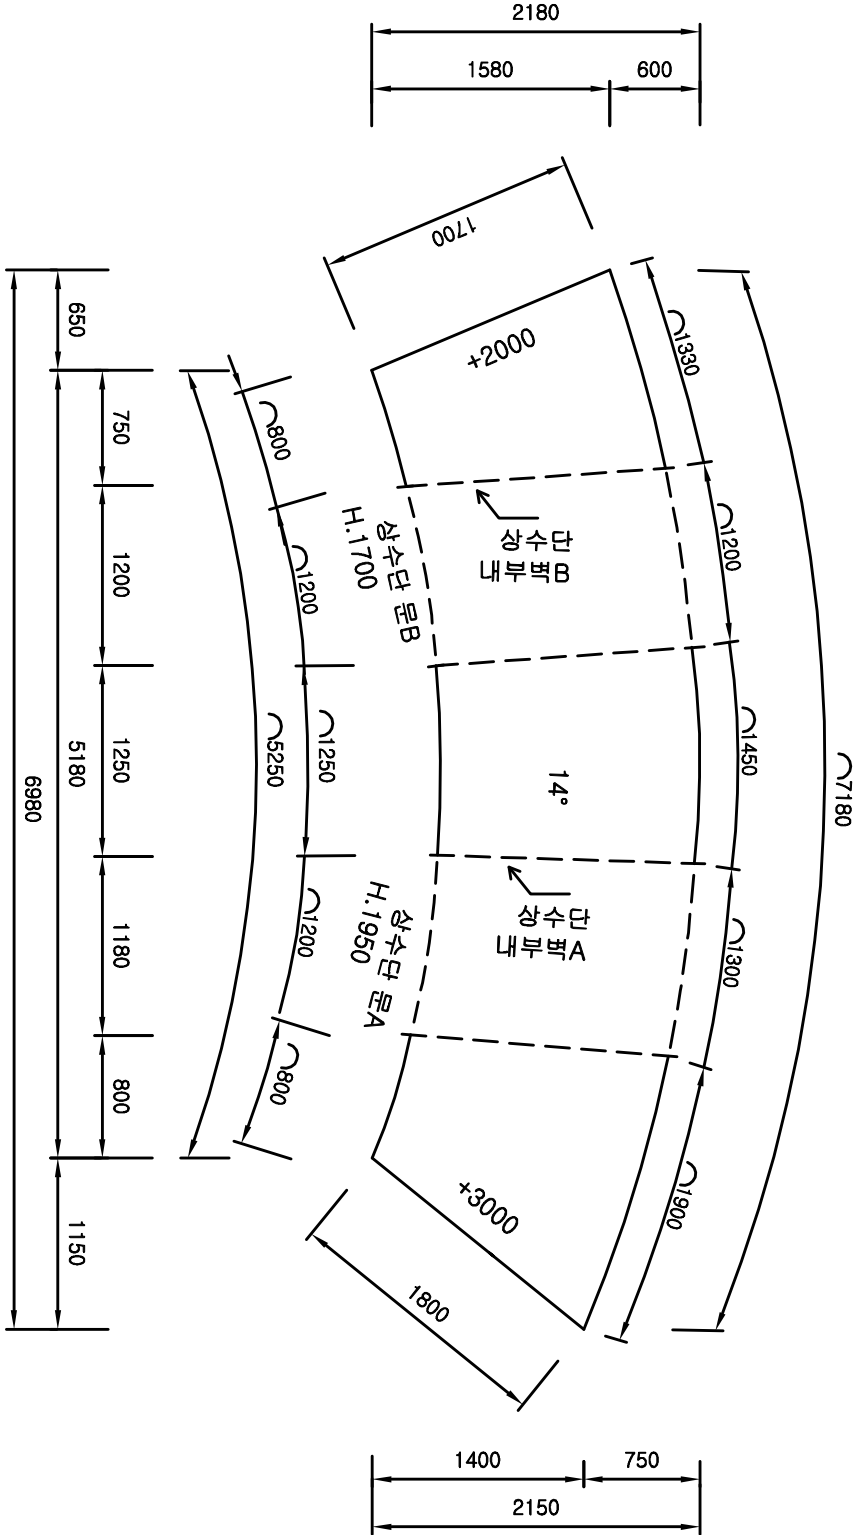


참고사진





- NOTE
1. 합판 + 스티로폼 조각 + 적화 + 돌 코팅 마감한다. (전면)
 2. 갈회색 거친 바위 느낌으로 마감한다.
 3. 상판은 높이.3000에서 높이.2000 경사로 마감한다.
 4. 출연자가 밟는 +3000(상판) 부분은 켄버스 천 + 적화 + 코팅 마감한다.
 5. 상수 벽 문과 계단이 연결되는 바닥부분도 동일하게 합판 + 스티로폼 조각 + 적화 + 돌 코팅 마감한다.
 6. 내부 벽 A/B는 다른 부분과 동일하게 스티로폼 조각 + 적화 마감한다.
 7. 방염한다.


SIDE

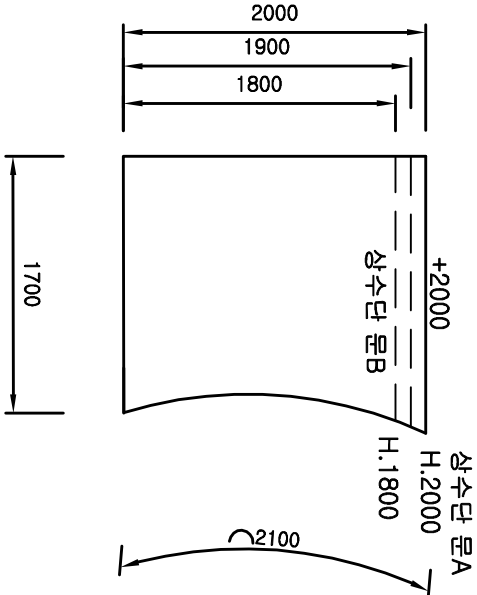

FRONT

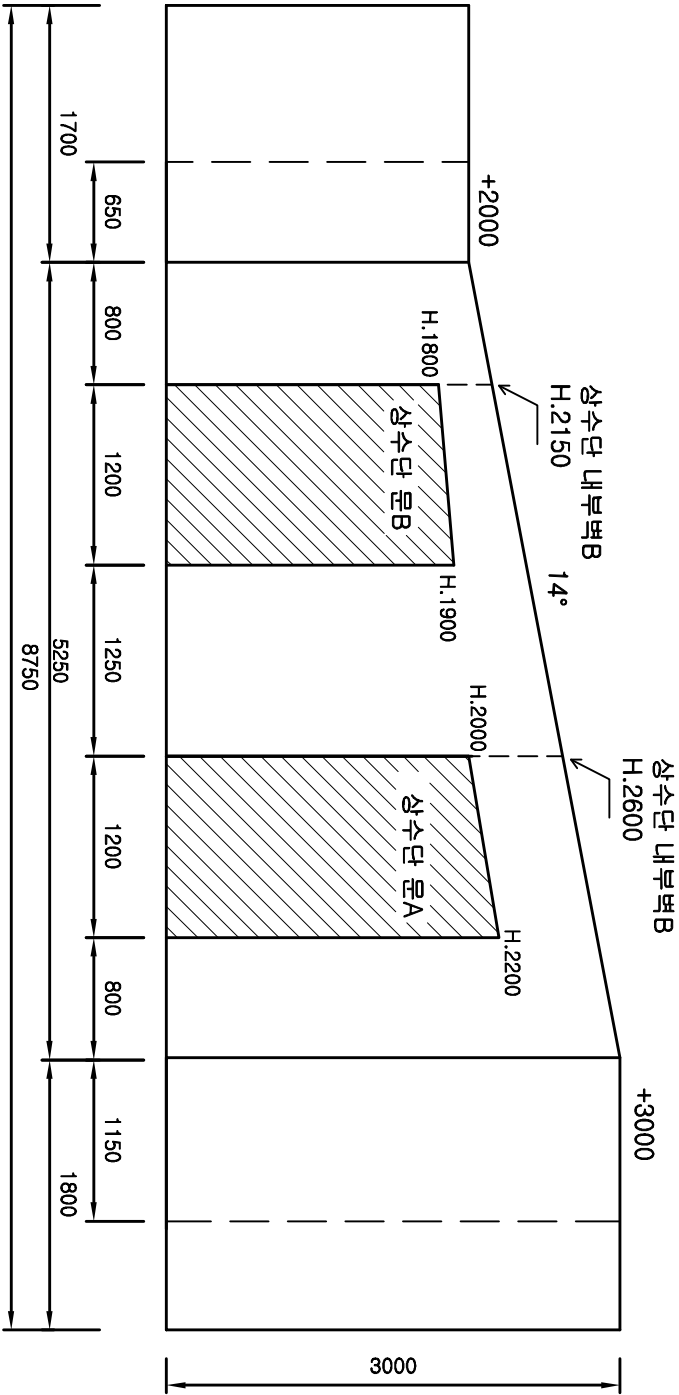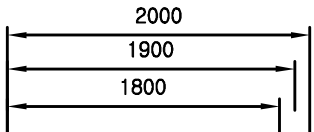

SIDE

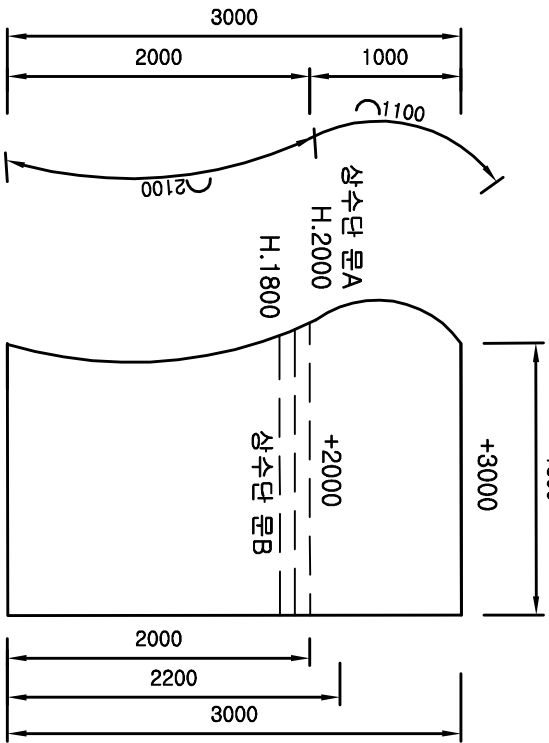

TITLE . 2015. 04. 25 OPEN RUN		SCENIC UNITE & PLATE TITLE		PRODUCTION 전주세계소리축제 상설공연추진단	출연출 / 안무	SCALE	DESIGN BY	SHEET NO.	
가무악극. 아리을 스토리		상수단B(경사) 제작도		THEATRE 새만금 상설공연장 (아리을예술창고)	공연단체 상설공연단	1 / 50 at A3	임 일 진	08	
				DATE		2015. 02. 21	DESIGN ASSISTANT & DRAWING	오 미 연	